



МОНГОЛ УЛС

АЖ АХУЙН НЭГЖ, БАЙГУУЛЛАГЫН
ГАЗАР ЭЗЭМШИХ ЭРХИЙН

ГЭРЧИЛГЭЭ

Дугаар 000299033

ДОРНОД БҮСИЙН ЭРЧИМ ХҮЧНИЙ СИСТЕМ ТӨХК

(аж ахуйн нэгж байгууллагын нэр)

-Д

Дорнод

аймаг (нийслэл)-ийн

Хэрлэн

сум (дүүрэг)-ын

нутаг дэвсгэрт Засаг даргын 2**017** оны 12 сарын 28 өдрийн **A/599** тоот

шийдвэрийг үндэслэн, нэгж талбарын **2106000271** дугаар бүхий

258150

м² /га/ газрыг

12

жилийн хугацаатай

1-р баг Чандмань тал ХХК-ийн урд тал

(газрын байршлын хаяг, нэр)

-Д

Албан контор, үйлдвэрлэл

зориулалтаар

эзэмшүүлэхээр энэхүү гэрчилгээг олгов.

Дорнод

аймаг (нийслэл)-ийн

Хэрлэн

сум (дүүрэг)-ын

ГАЗРЫН АЛБАНЫ ДАРГА / СУМЫН ГАЗРЫН ДААМАЛ

ТАМГА / ТЭМДЭГ

/ **Д.Дамдинбазар** /

(гарын үсэг)

(нэр)

2**018** оны 01 сарын 18

Дорнод аймгийн Газрын Харилцаа Барилга Хот Байгуулалтын Газар

Нэгж талбарын дугаар: 2106000271

Хуулийн этгээдийн нэр: ДБЭХүчний систем

Ашиглалтын төрөл: эзэмших

Регистрийн дугаар: 2628651

ХАЯГ: Аймаг/Хот: Дорнод

ТООТ: 713

Гудамж: Чойбалсан

Сум/Дүүрэг: Харлан

Байр/Хороо: 1-р баг

Кадастрын муж: 060

Орчны тойм:

Орчны тойм:


Координатын систем:

WGS84 / UTM 50N

EPSG: 32650



Масштаб = 1:50000

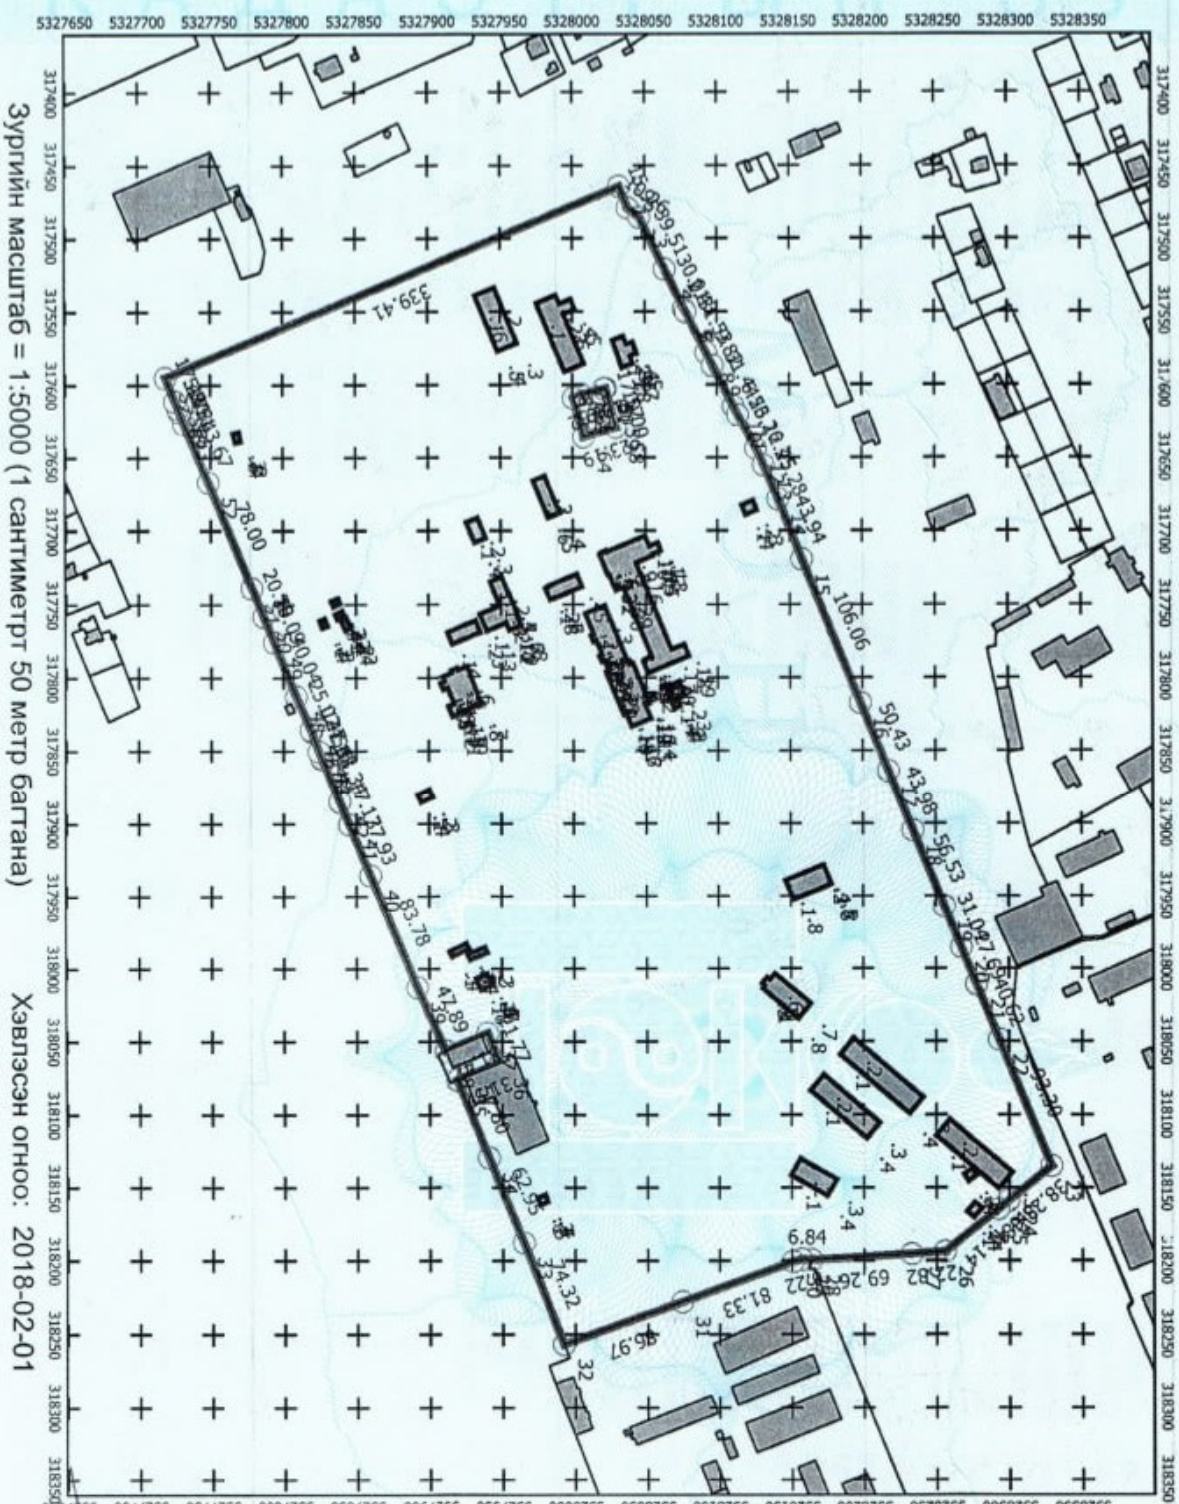

Зургийн масштаб = 1:5000 (1 сантиметрт 50 метр багтана)

Хэвлэсэн огноо: 2018-02-01

Талбайн хэмжээ: 259379

квадрат метр

Зураг хэвлэсэн: Н. Дамдинбаатар

(Кадастрын мэргэжилтэн)

Хянасан: Д. Дамдинбаатар

(ХБХБГ-аарын дэргэ) 000110866

Газар эзэмшигчийн:

РД: 2628651 712001001

2018 02 14
Г-0614014088

а)

(улсын бүртгэлийн гэрчилгээний дугаар, регистрийн дугаар)

б)

Дорнод аймаг, Хэрлэн сум, 1-р баг өөрийн
байр

(байнгын хаяг)

ХАМТРАН ЭЗЭМШИГЧИЙН БҮРТГЭЛ

д/д	Эцэг /эх/-ийн нэр, нэр	Иргэний үнэмлэхийн дугаар	Регистрийн дугаар
1			
2			
3			
4			
5			
6			
7			

ЭРХИЙН ГЭРЧИЛГЭЭ БАРЬЦААЛСАН ТУХАЙ ТЭМДЭГЛЭЛ

Барьцаалагчийн нэр	Эхэлсэн огноо	Дууссан огноо	Бичилт хийсэн албан тушаалтан	
			нэр	гарын үсэг

Эзэмших эрхийн хугацааны сунгалт:

аймаг (нийслэл)-ийн сум (дүүрэг)-ын
нутаг дэвсгэрт Засаг даргын 2 оны сарын өдрийн тоот
шийдвэрийг үндэслэн газар эзэмших эрхийн гэрчилгээг жилийн
хугацаагаар 2 оны сарын өдөр хүртэл сунгав.

аймаг (нийслэл)-ийн сум(дүүрэг)-ын

ГАЗРЫН АЛБАНЫ ДАРГА / СУМЫН ГАЗРЫН ДААМАЛ

ТАМГА / ТЭМДЭГ

(гарын үсэг)

(нэр)

2 оны сарын